

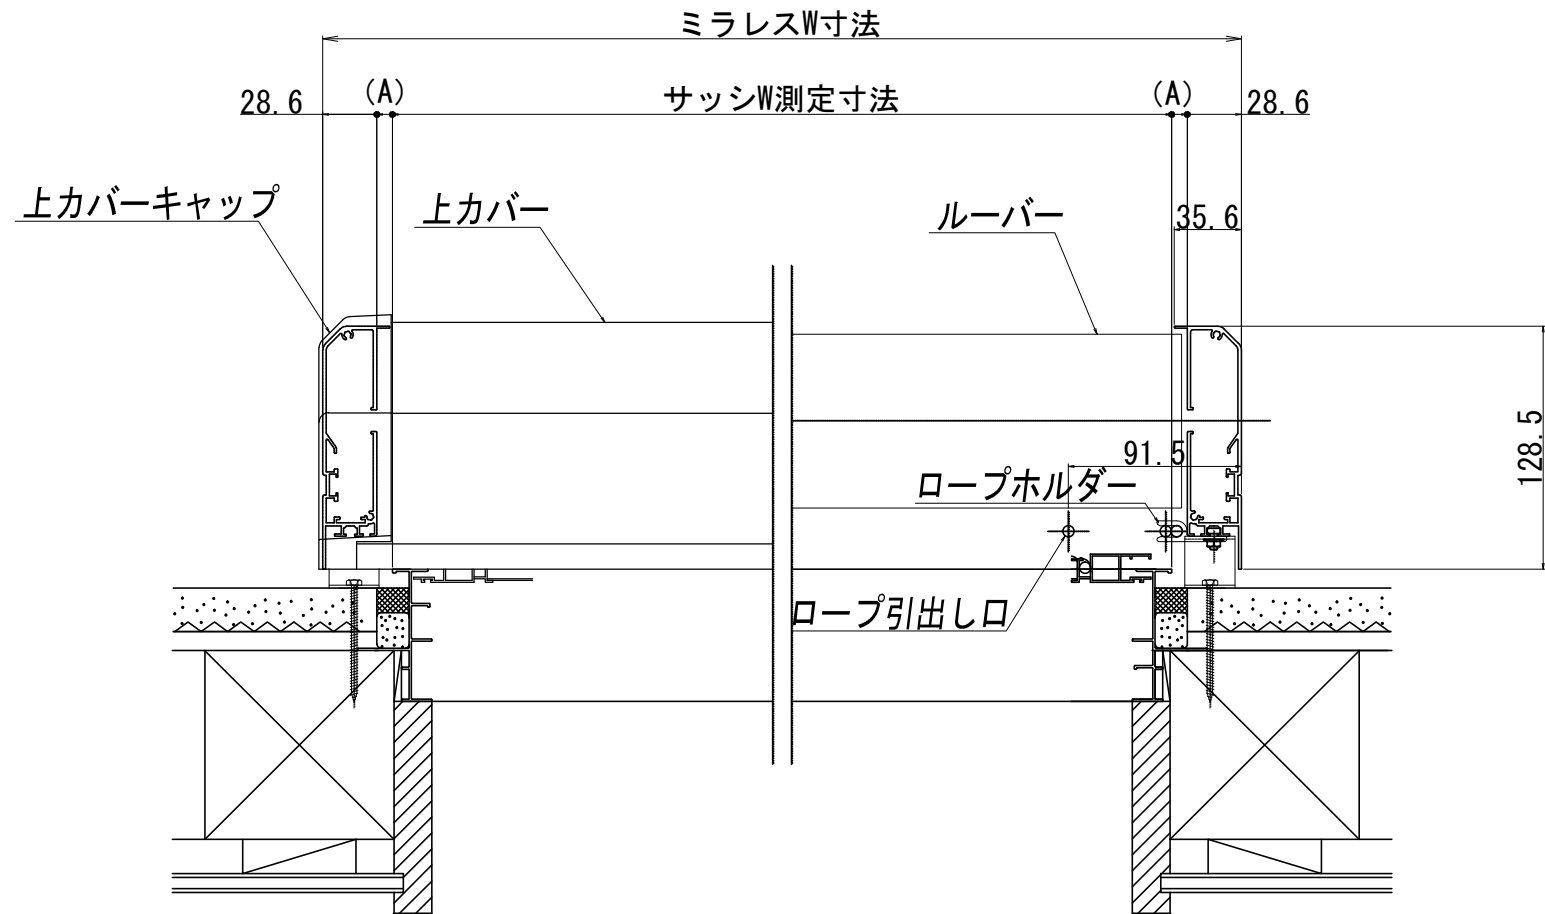


ミラレスH寸法	ミラレス開口H寸法	A寸法
520	359	92
601	431	101
681	503	109
761	575	117
842	648	125
922	720	133
1003	792	142
1083	864	150
1163	936	158
1244	1009	166
1324	1081	174
1405	1153	183
1485	1225	191
1565	1297	199
1646	1370	207
1726	1442	215

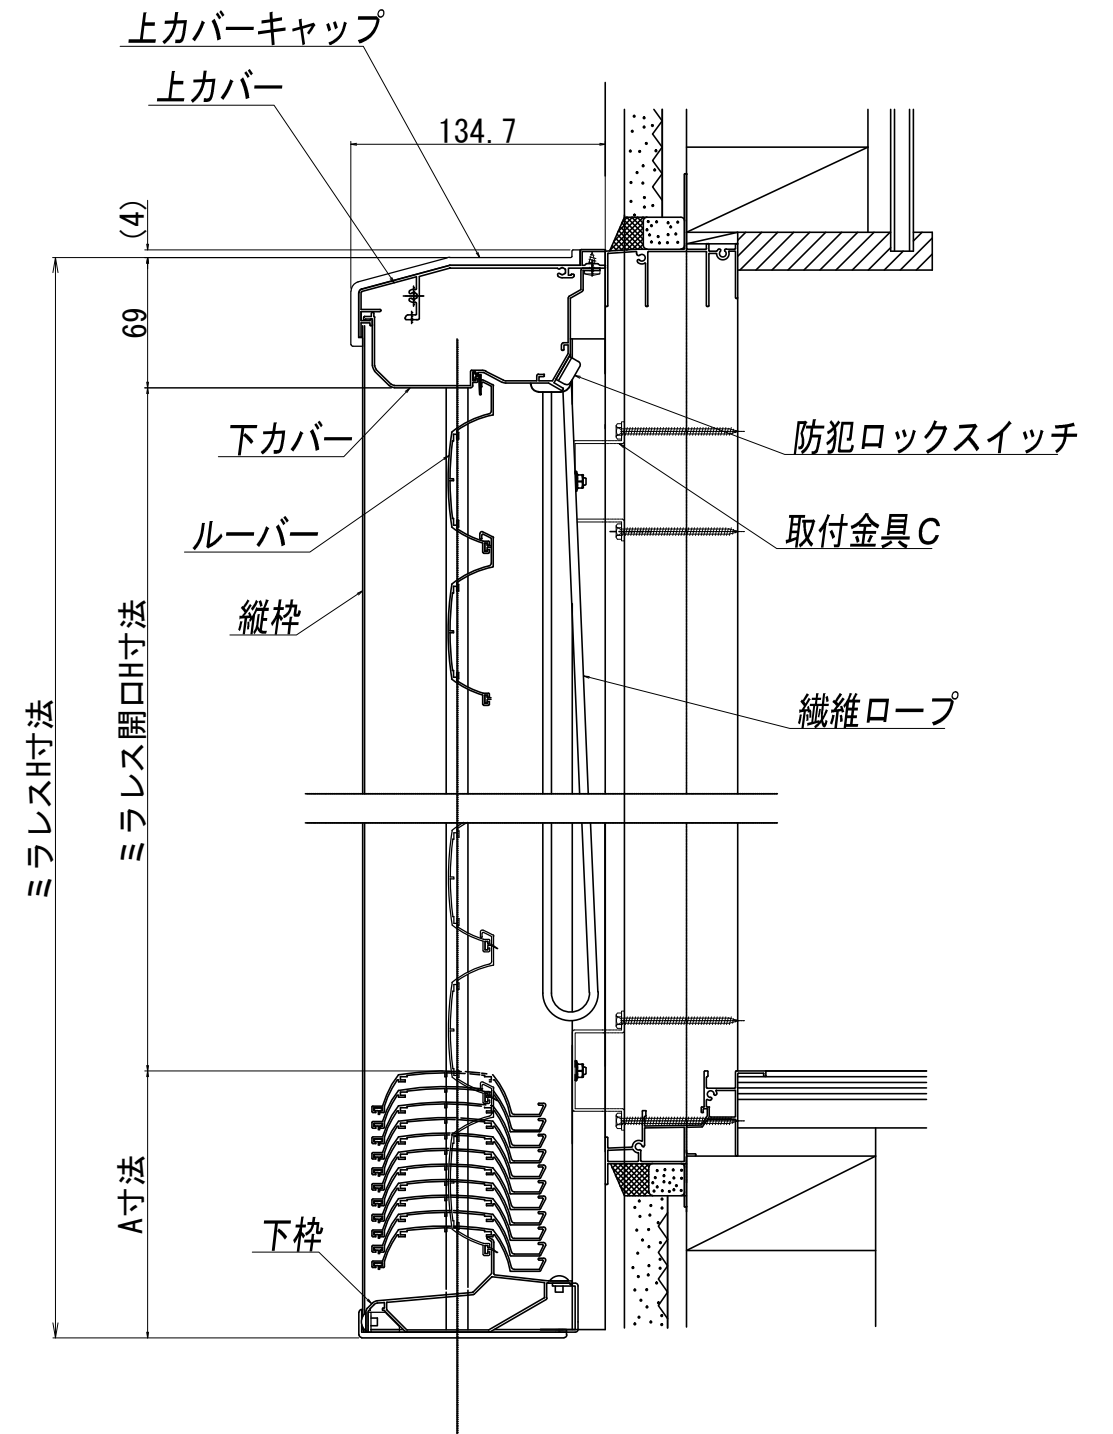

記 事	△			設計 監理	御受領印	工事名	○	図面内容	尺度
	△			殿					
	△			施工	年月日	得意先	○	設計番号	図番
	△			殿					
	符号	訂正事項	訂正日	訂正者					

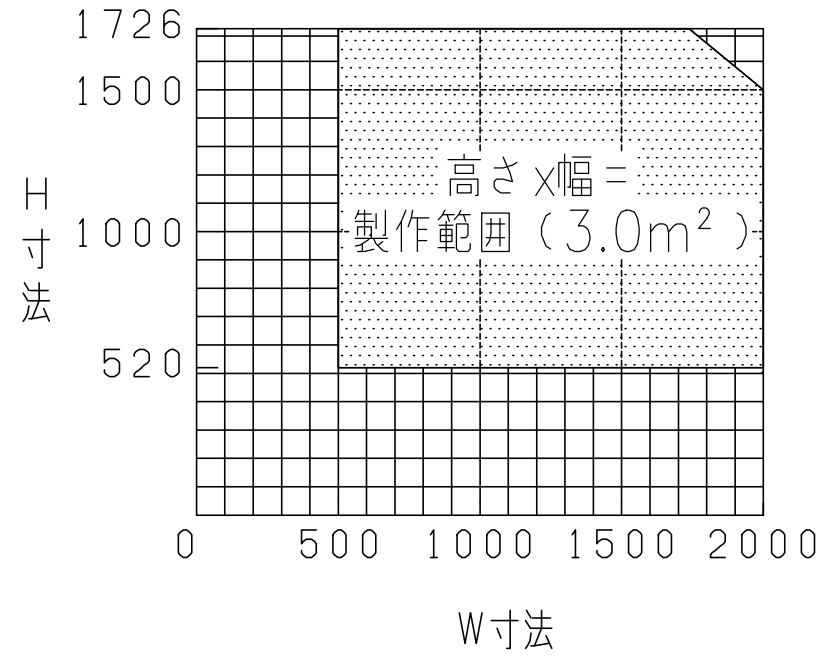